


Regolamentazione traffico Direzione Sassari



Key Plan

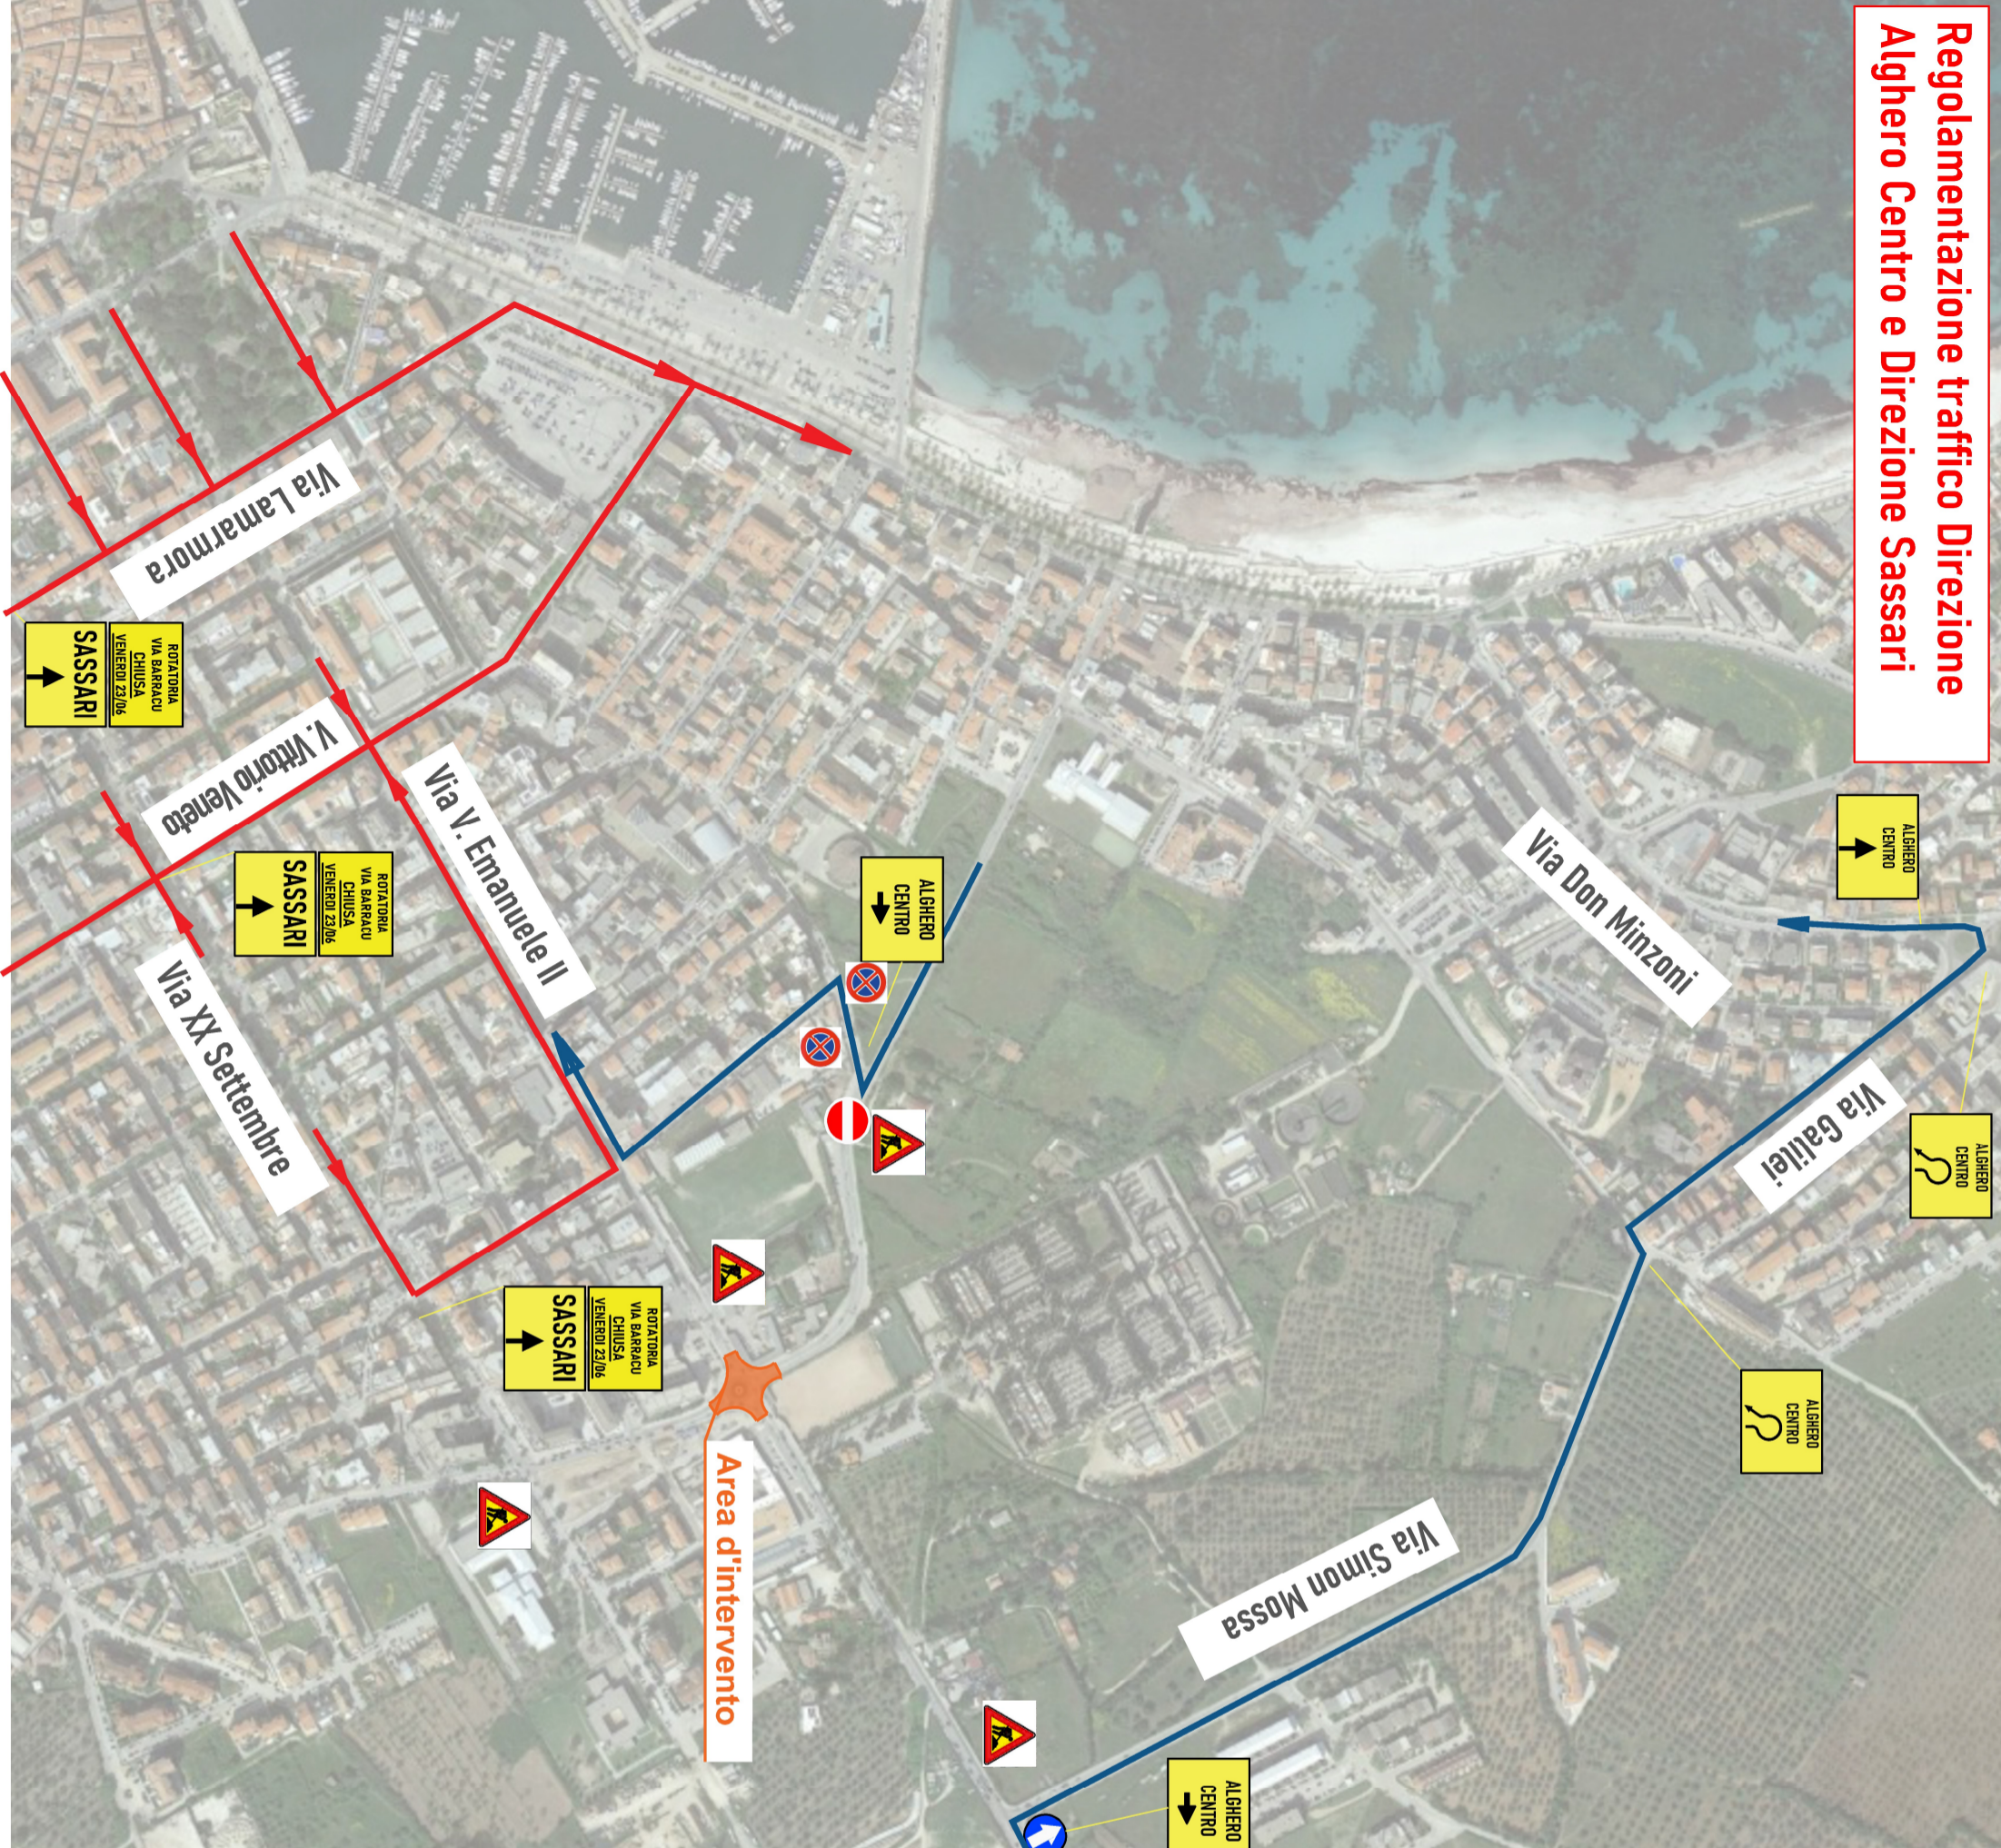

Legenda

- Traffico direzione Sassari
- Traffico direzione Alghero Centro

LAVORI DI REALIZZAZIONE PARCHEGGIO E RIQUALIFICAZIONE URBANA PIAZZALE "AREA DON BOSCO – MARIOTTI"



SINDACO Mario Conoci
ASSESSORE Antonello Peru
DIRIGENTE Ing. Giovanni Luca Balzano

COMMITTENTE Comune di Alghero
R.U.P. Geom. Franco Cherchi
PROGETTISTA Arch. Stefano Govoni

Tavola 1 - Planimetria interruzione del traffico per la giornata del 23.06.2023

Impresa: ICSF Srl



GOVERNATI DI TERZA