

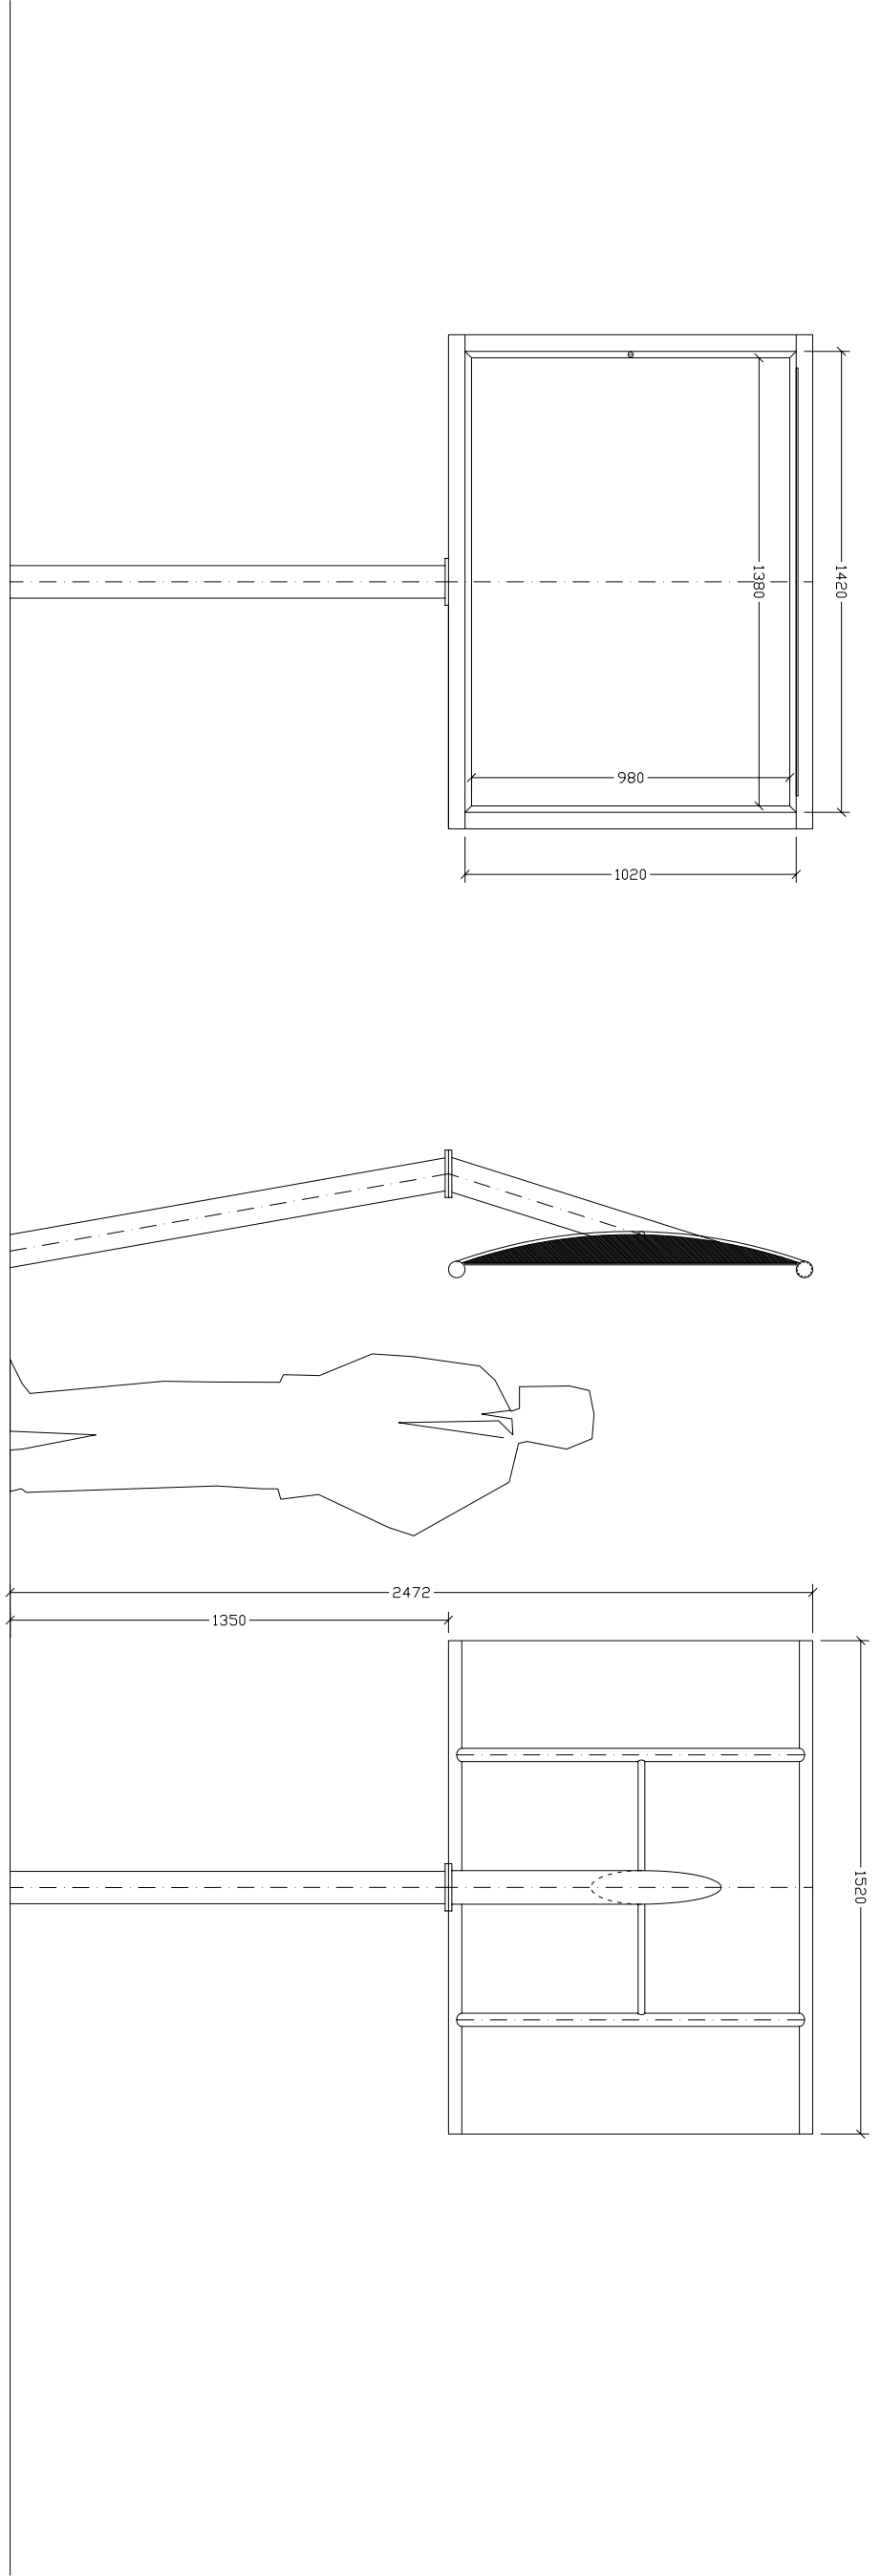
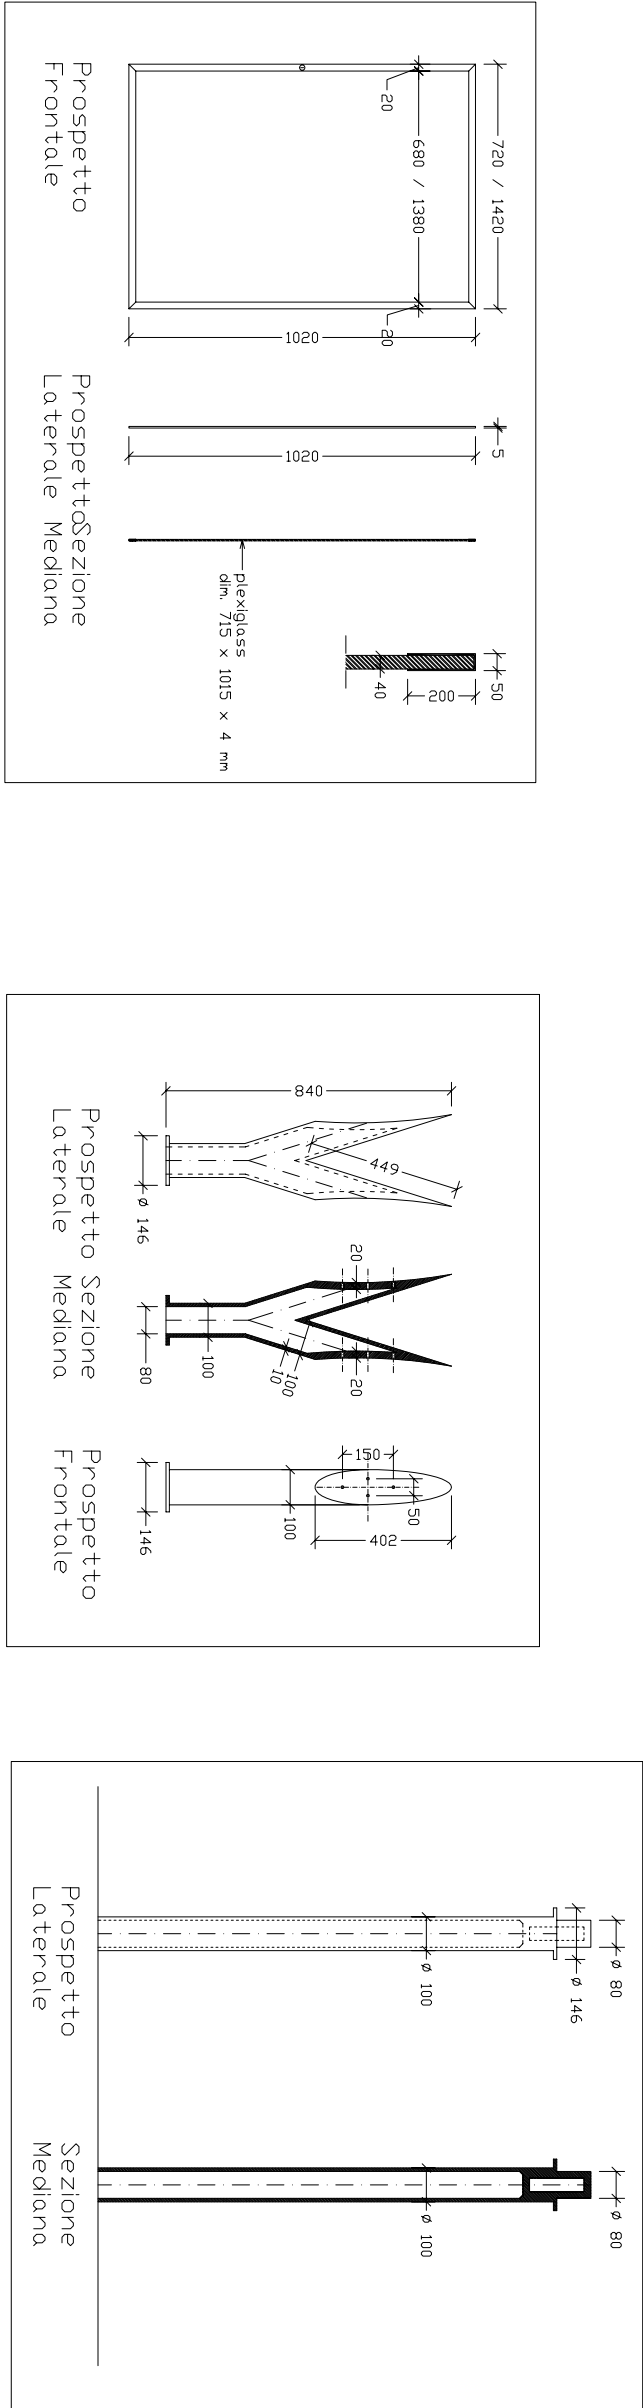
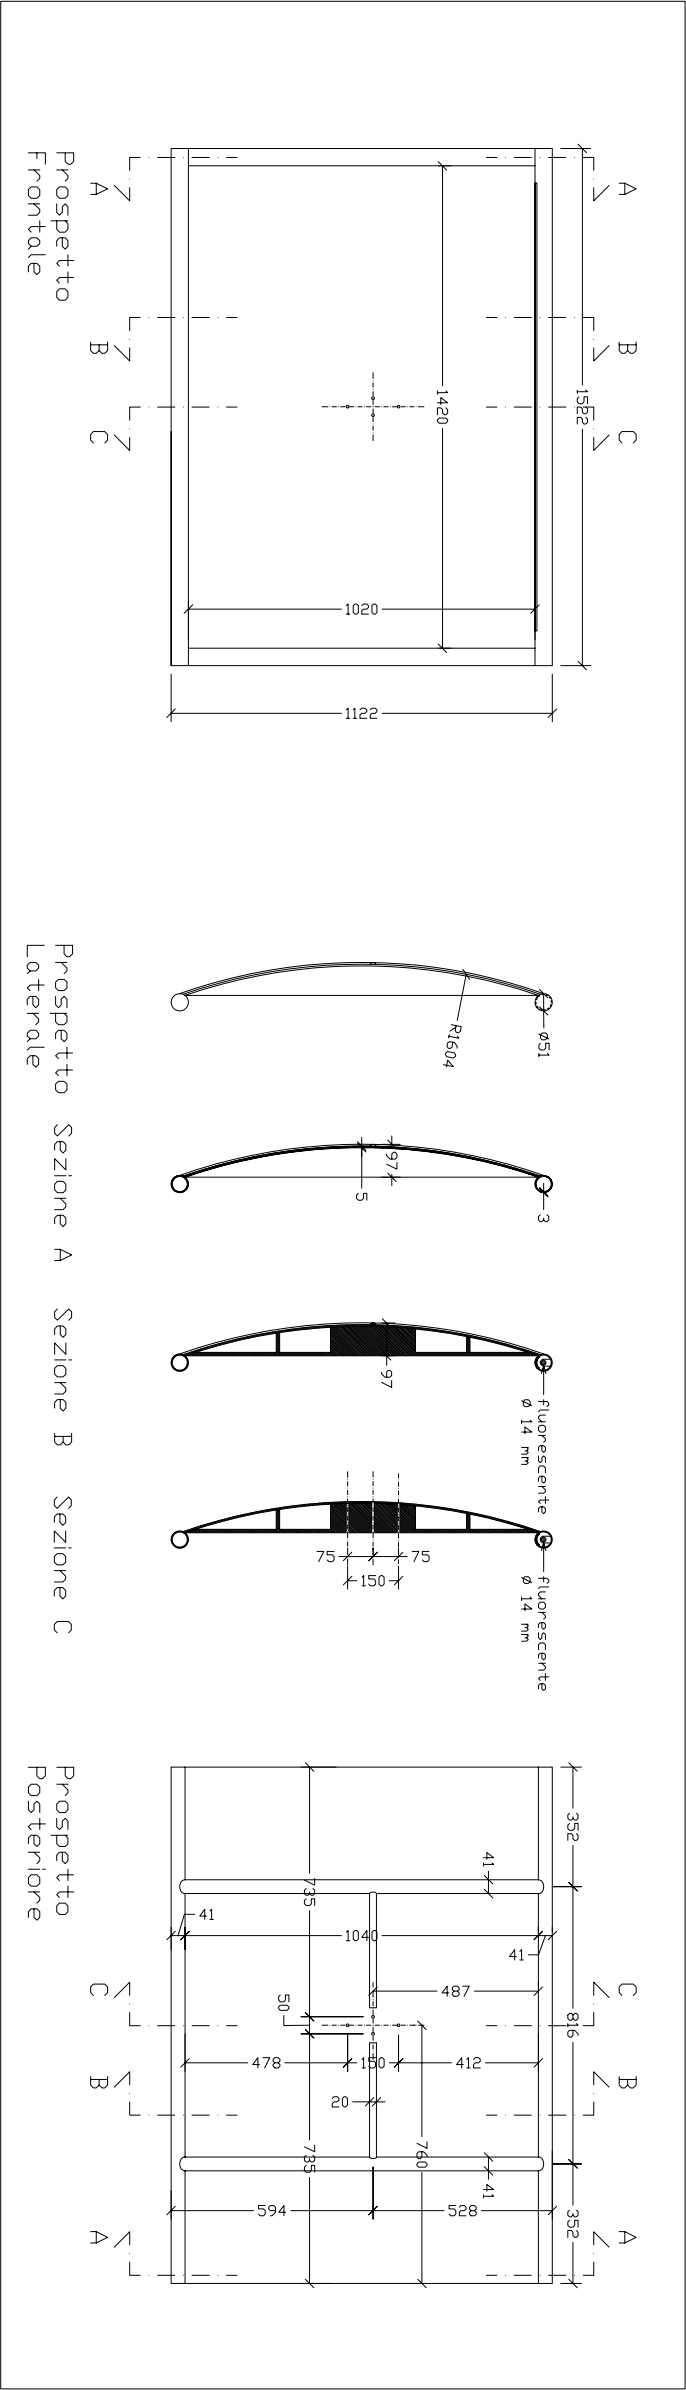


Bifacciale 140 x 100



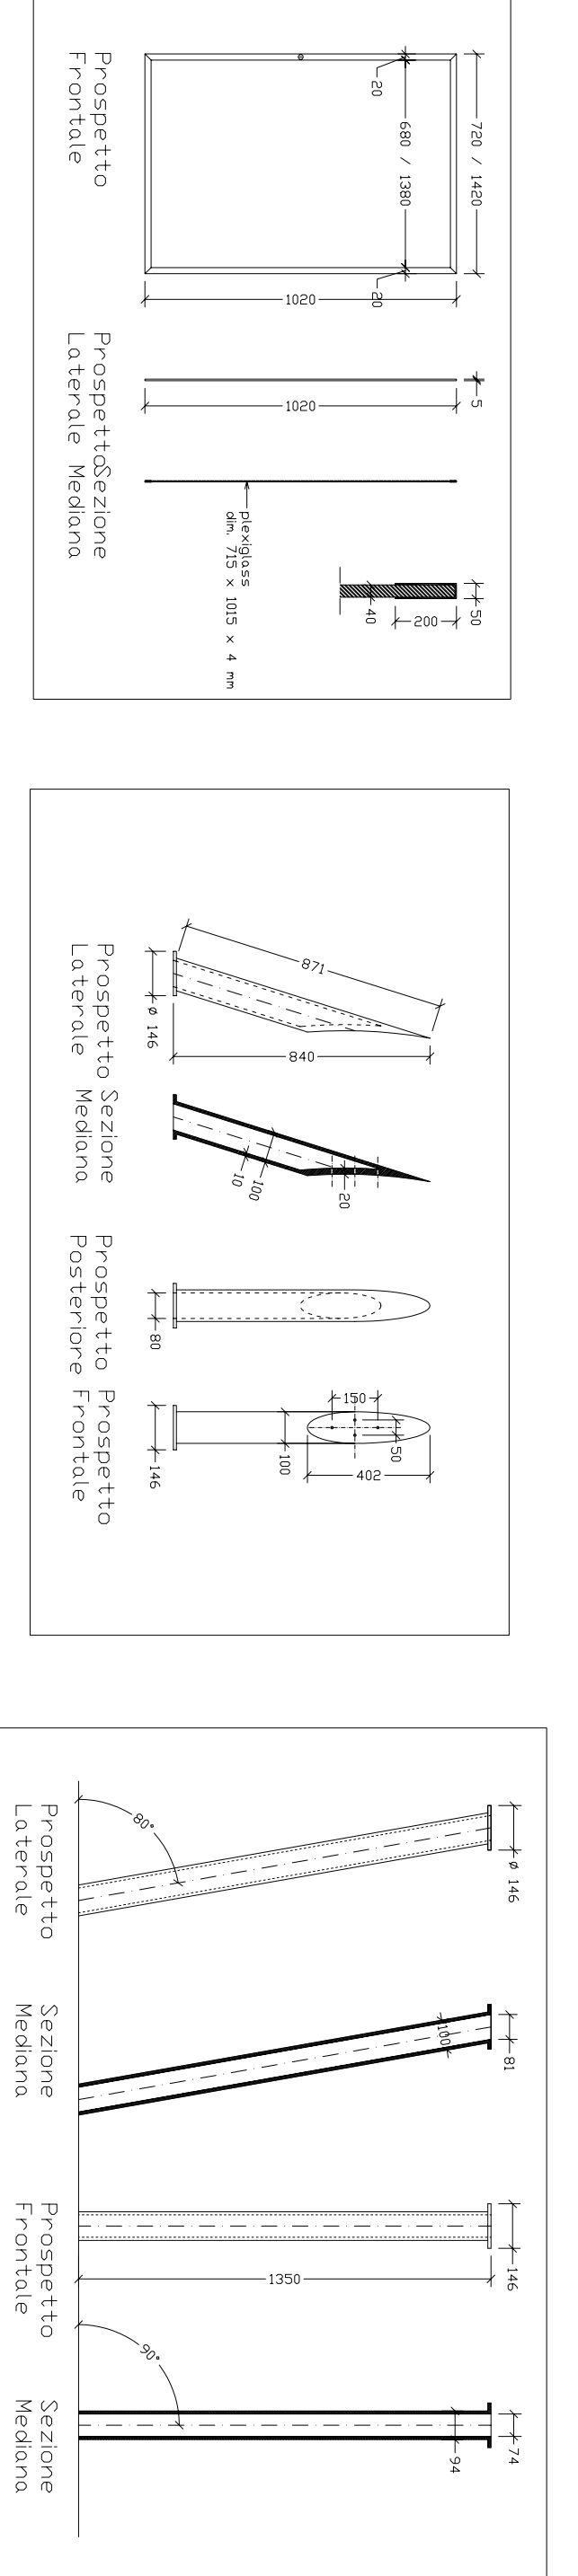


Monofacciale 140 x 100

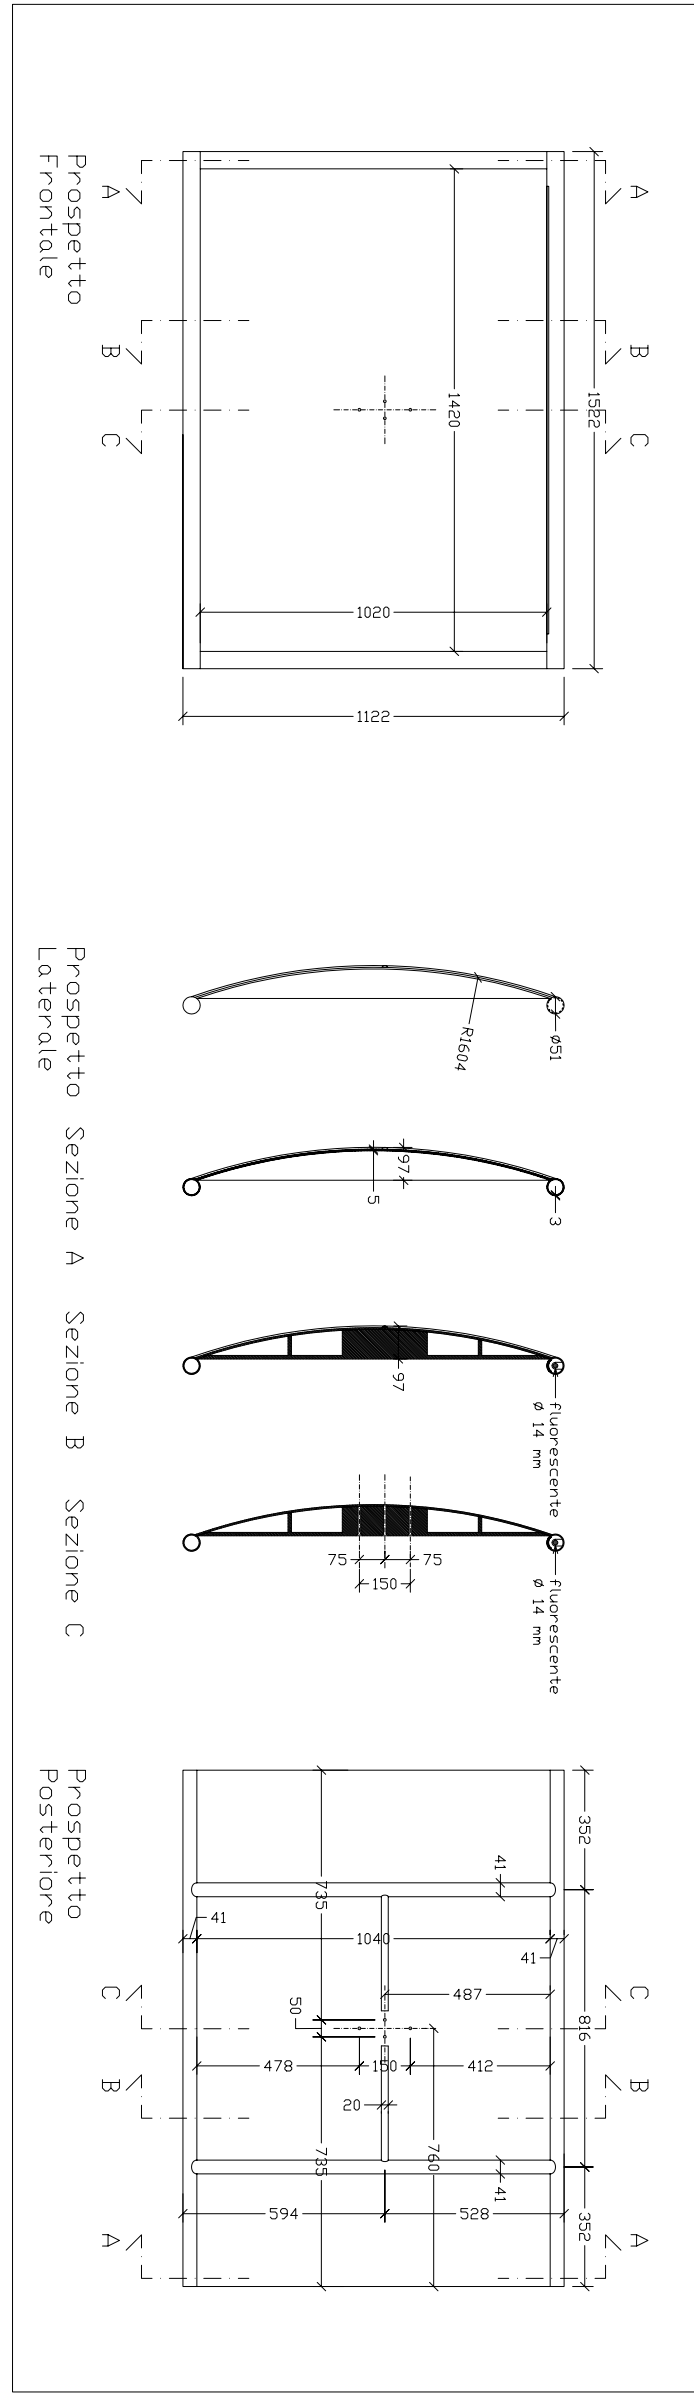

Particolari costruttivi bifacciale

Particolari costruttivi monofacciale

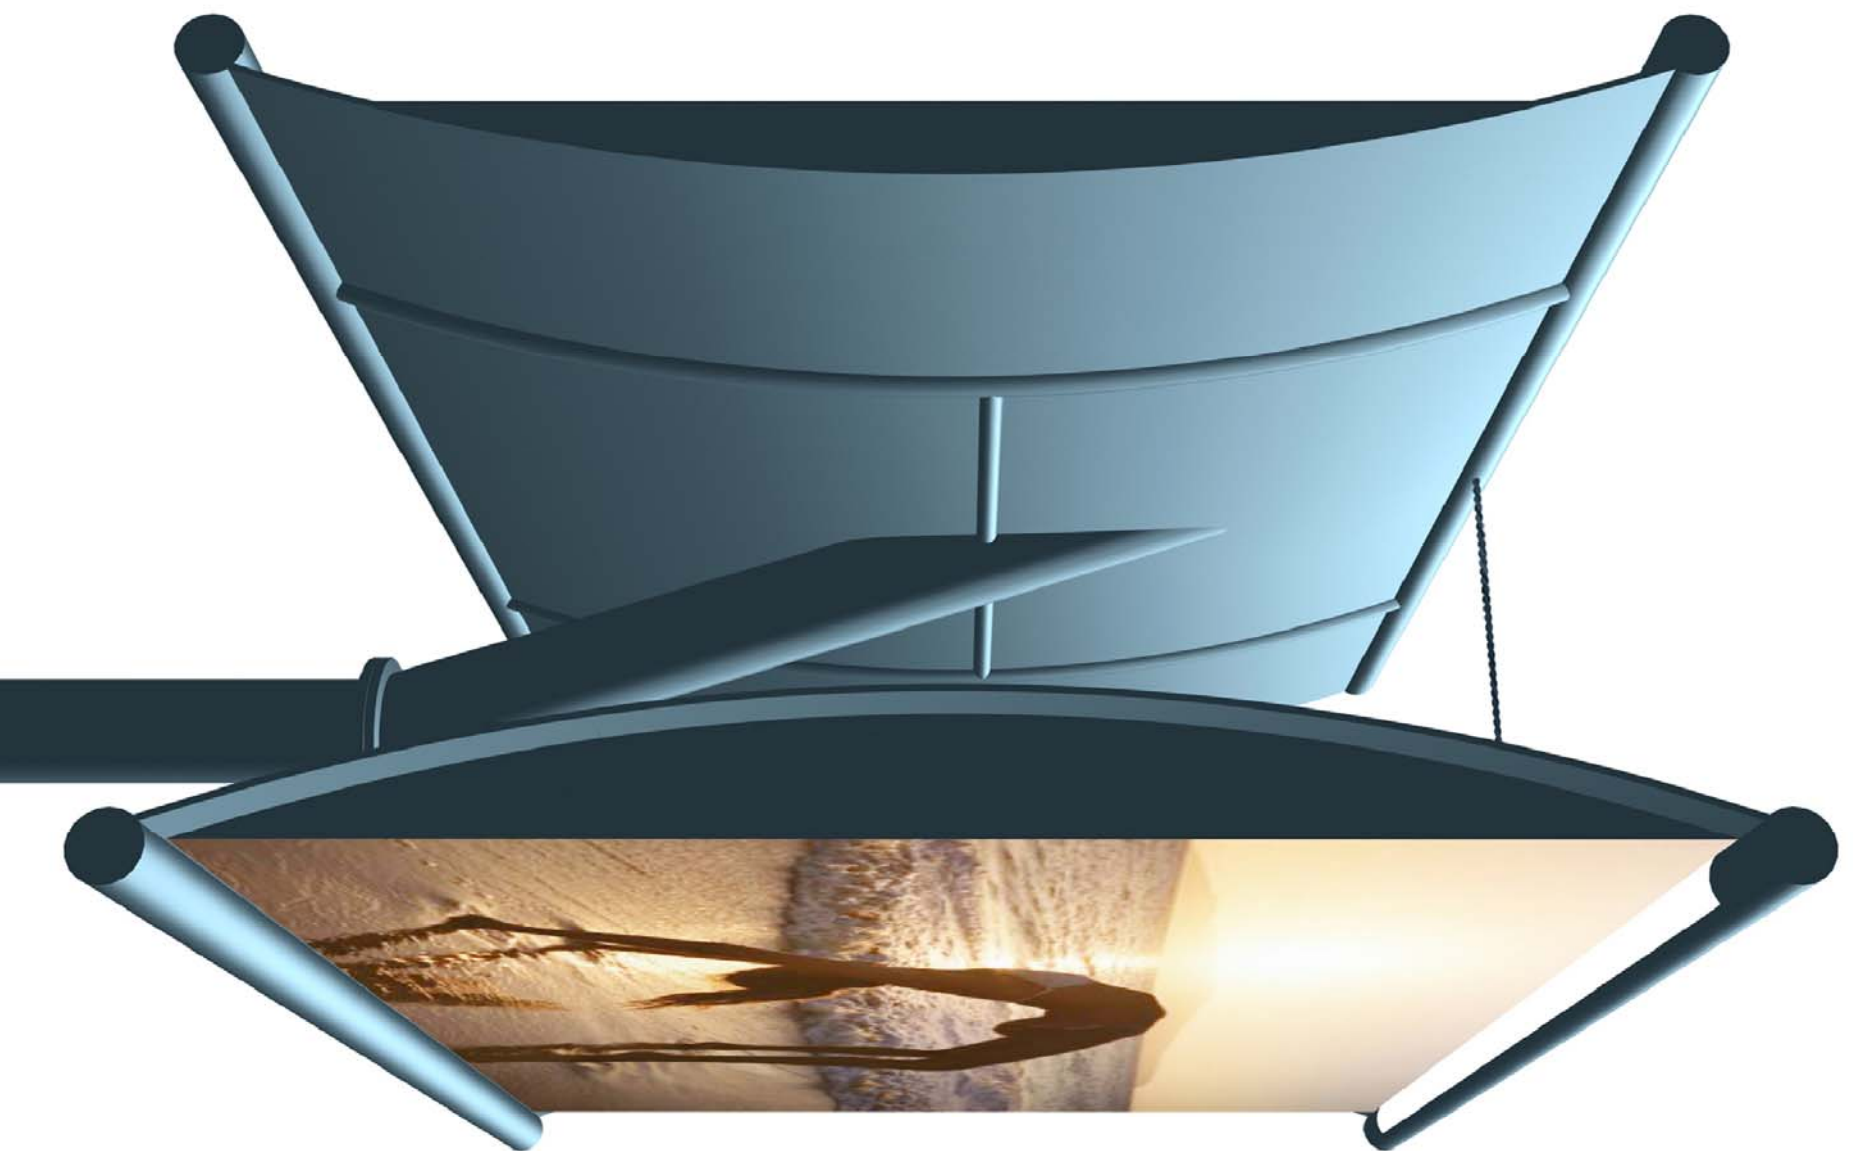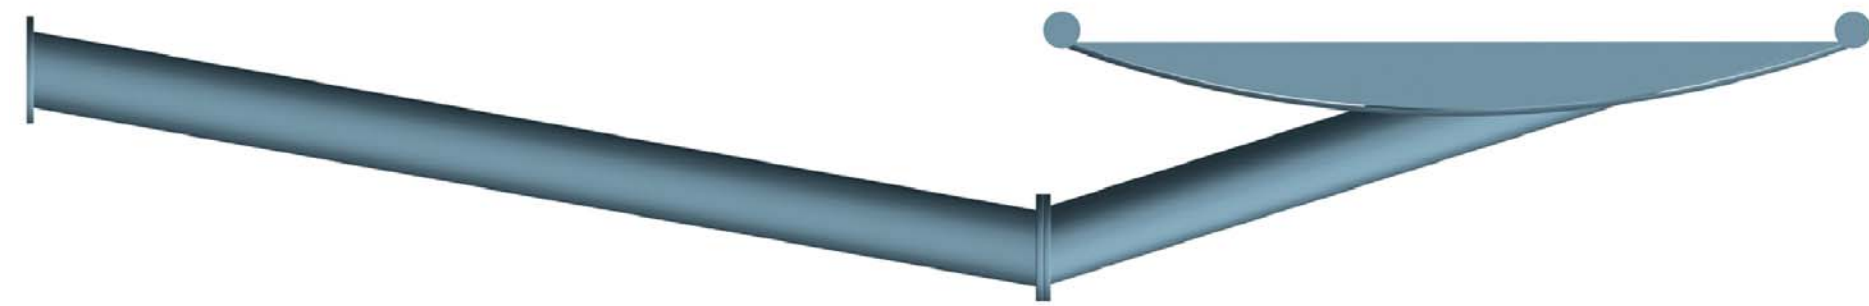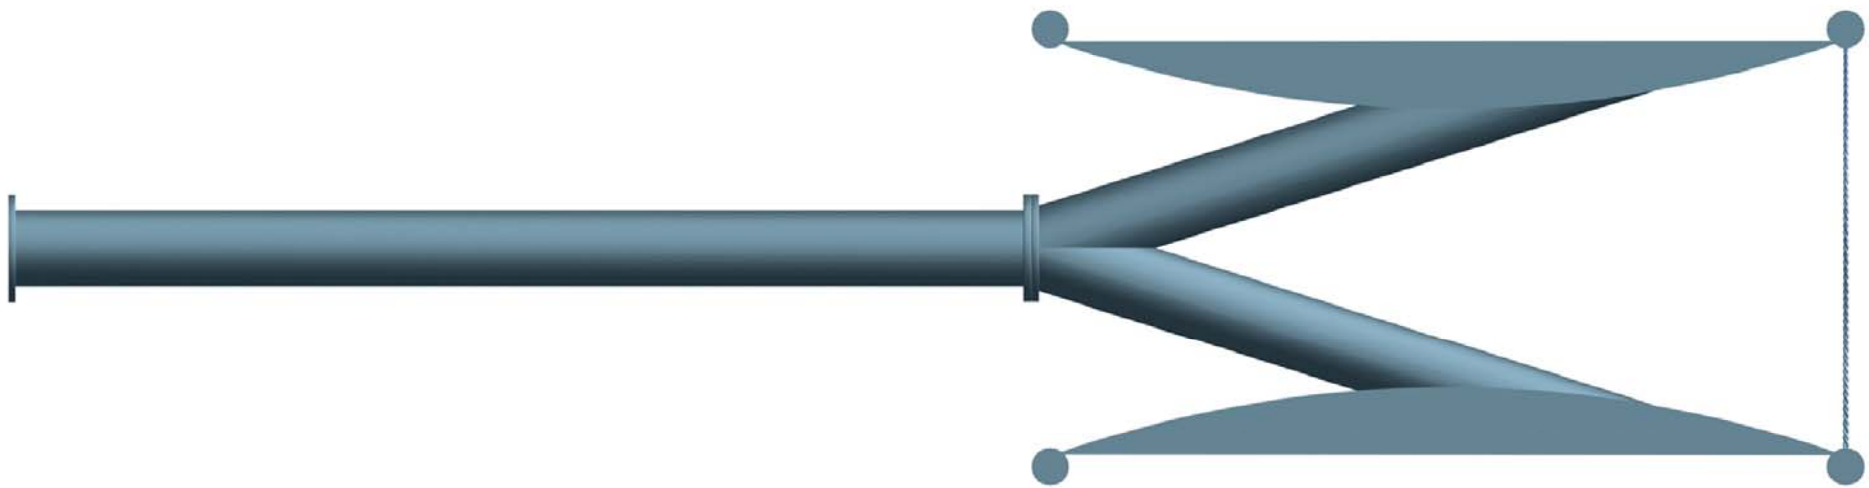

**COMUNE DI ALGHERO**  
**PROVINCIA DI SASSARI**

**PIANO GENERALE**  
**DEGLI IMPIANTI PUBBLICITARI**


**DISCRIZIONE:**  
**Progetto esecutivo di cartello pubblicitario**  
**bifacciale - monofacciale cm. 100 x 140**

**PROGETTISTA:**  
**Dott. Arch. Giuseppe Balzani**

REVISIONI:	SCALA:	1:20	TAV. N°:
DATA:	01-2004		
PROT:			

**16**

**QUADRO GENERALE**

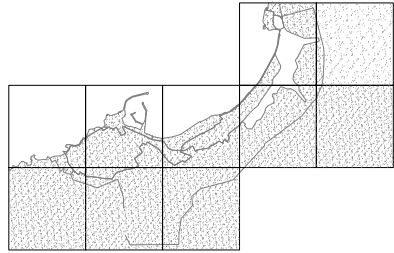

**SCHEDA TECNICA**  
**Cartello bifacciale - monofacciale formato da**  
**elementi in acciaio zincato, il tutto corrispondente per**  
**forma, misure al disegno che del progetto fa parte**  
**integrante.**

**Calore RAL 5024 PASTELBLAU**

**Proiettore lineare con lampada fluorescente tipo**  
**lineare da Ø14 mm.**