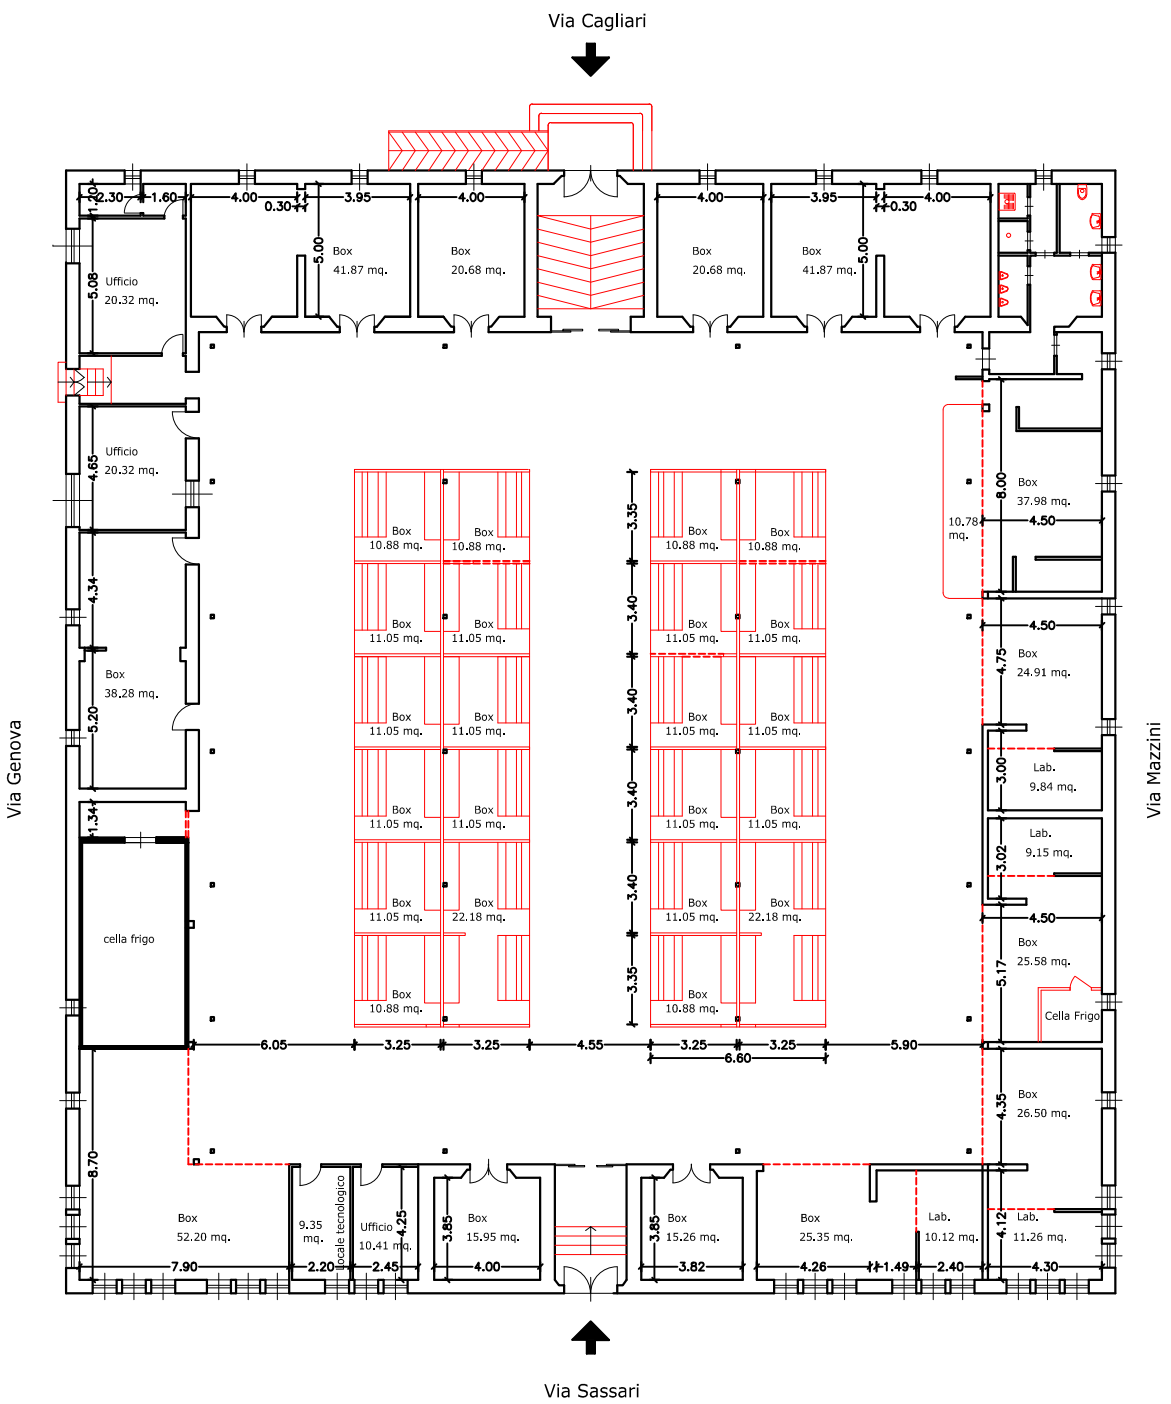

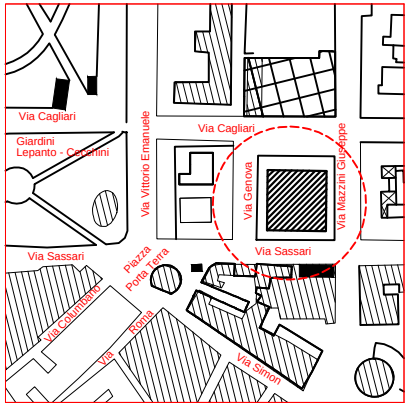

0 1 2 3 4 5

Arch. Alberto Marrone

07041 Alghero
Via De Biase , 9
telefono 0799978960
fax 079988027

Rilievo effettuato da:
Geom. Davide Monfardino

committente

Comune di Alghero
Via Sant'Anna n. 38
07041 – Alghero (SS)

progetto definitivo/esecutivo

Mercato Civico
sito in
Via Sassari n.12

Dirigente del servizio

Arch. Alberto Marrone

titolo

Pianta Piano Terra
Stato di fatto

tav. n.

1

scala

1: 200

formato

data

Ottobre 2015

aggiornamenti