

DATI EX COTONIFICIO - VIA G. MARCONI - ALGHERO


AREA	SUPERFICI	H.	VOLUMI
SUPERFICIE AREA LAVORATIVA	MQ.	2562,00	
VOLUME AREA LAVORATIVA	MC.	2562,00	8,60 22033,20
SUPERFICIE SPOGLIATOI	MQ.	456,65	
VOLUME SPOGLIATOI	MC.	456,65	6,20 2831,23
SUPERFICIE LOCALI USO UFFICIO	MQ.	146,75	
VOLUME LOCALI USO UFFICIO	MC.	146,75	8,00 1174,00
SUPERFICIE AREE SCOPERTE	MQ.	2530,00	



Area d'intervento mq 4.180

TOT. 4.180 mq



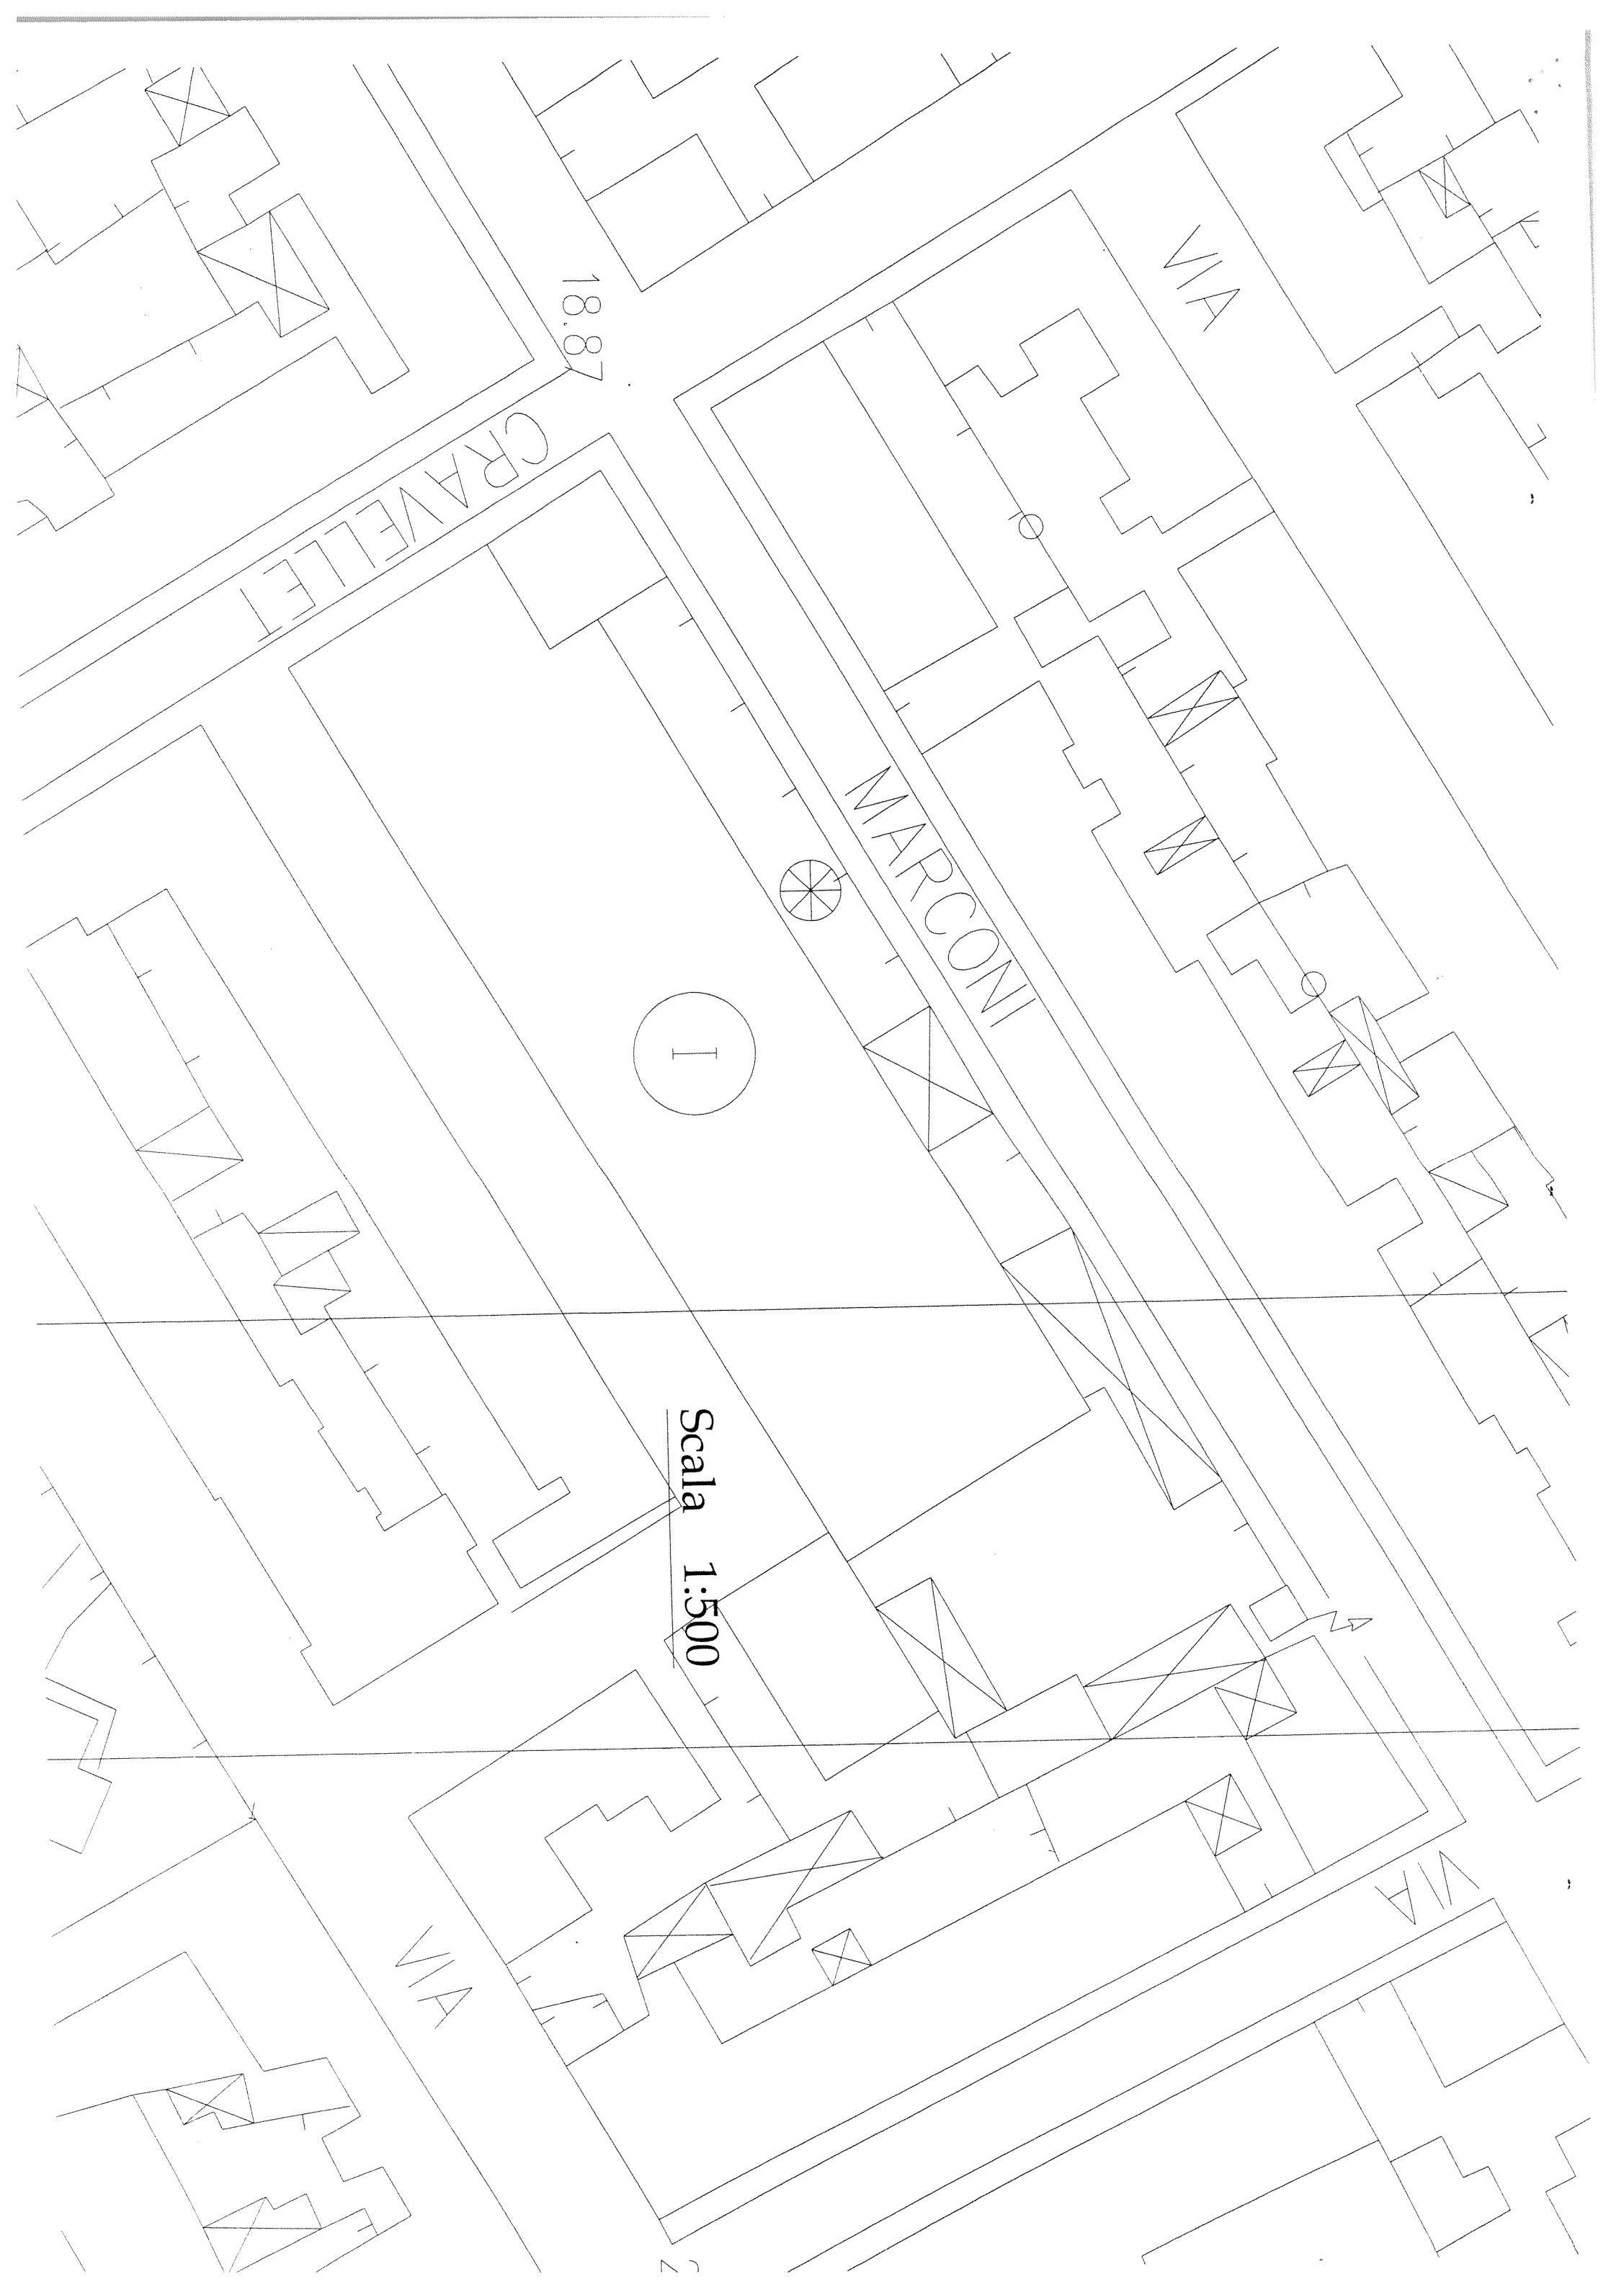

18.87

CRAVELLET

MARCONI



VIA

I


Scala 1:500


VIA

VIA

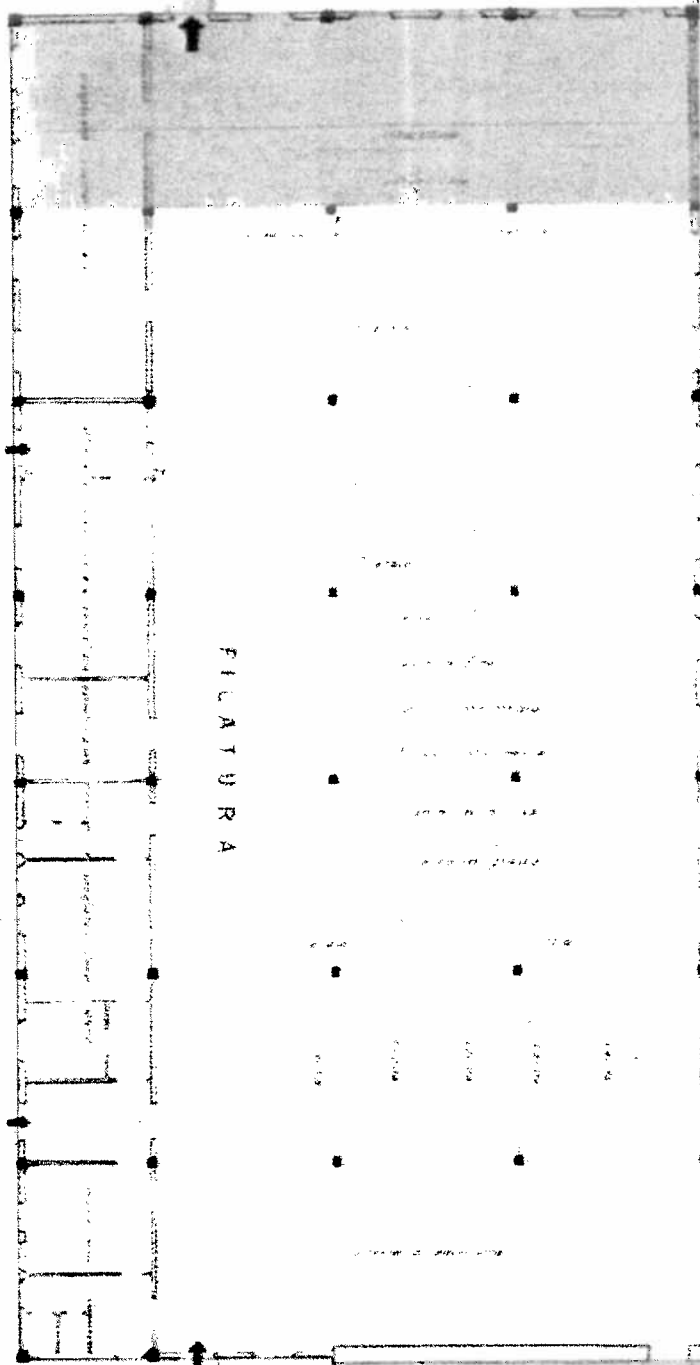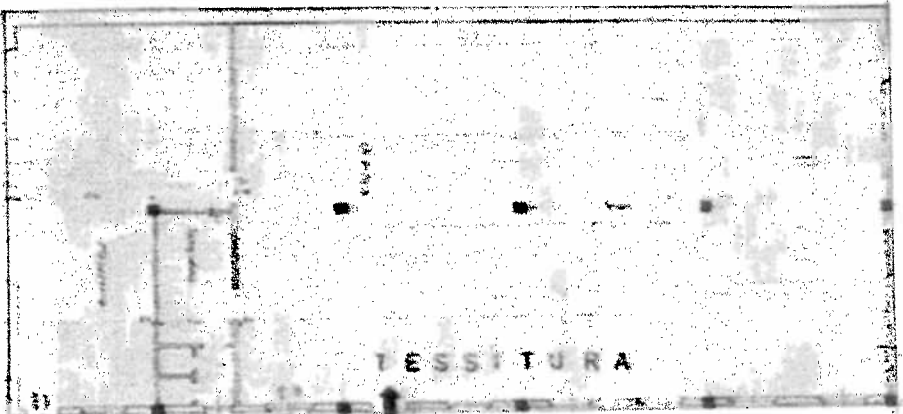


PROSPETTO VIA G. MARCONI


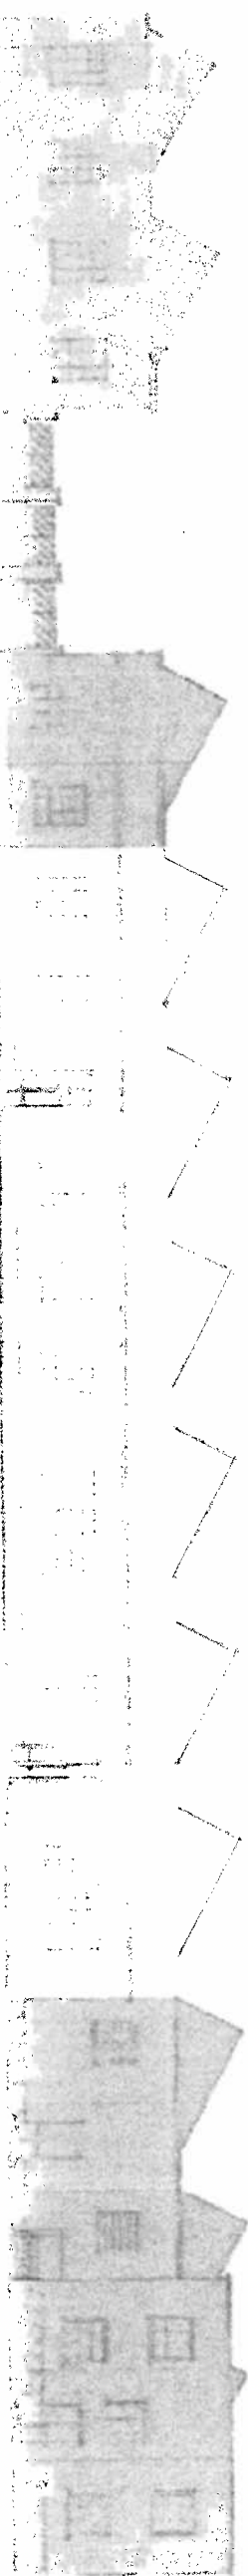


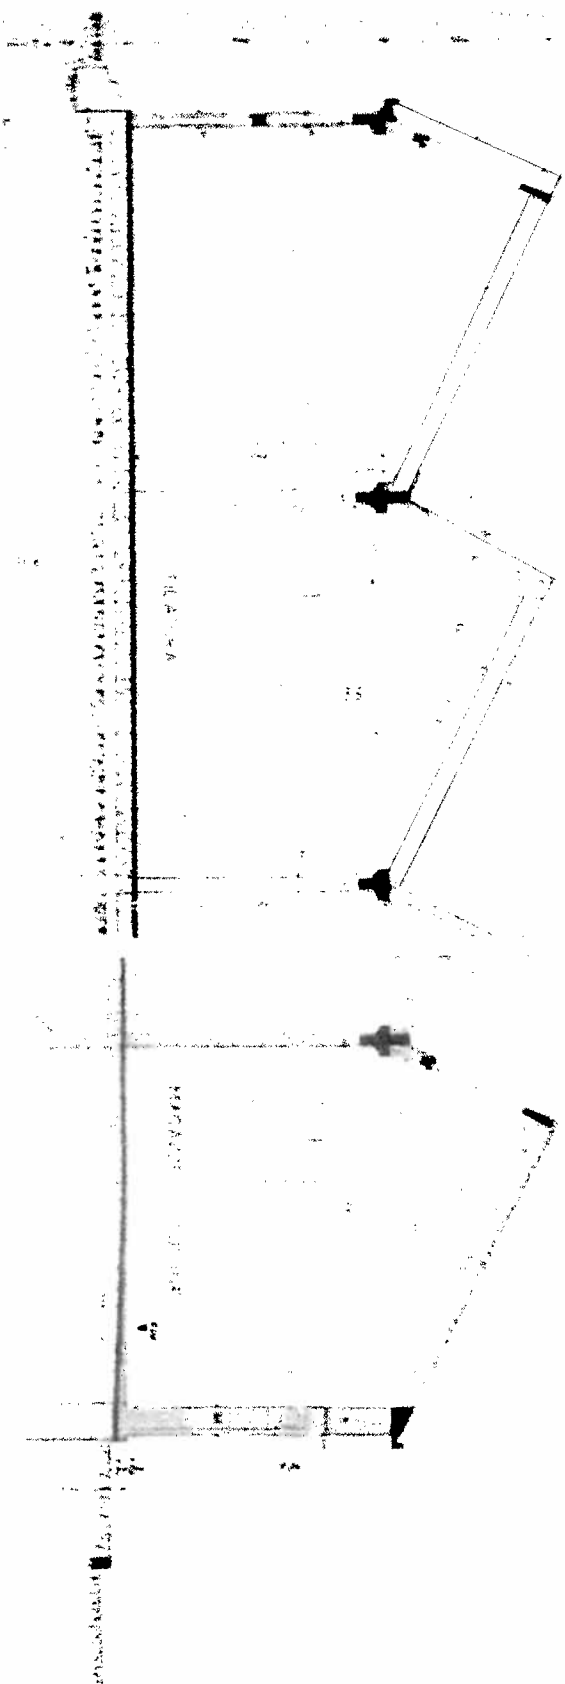



DIREZIONE =

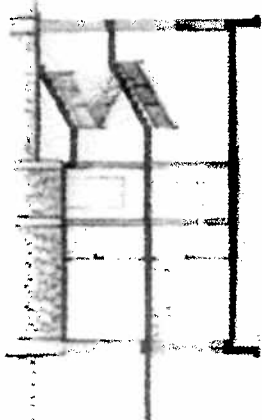


Ø

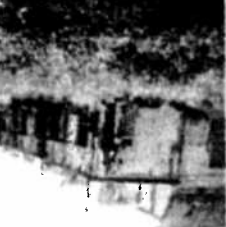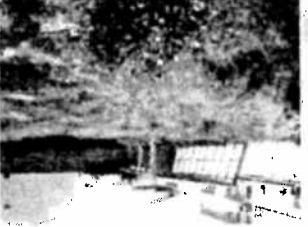


PROSPETTO VIA MARCONI

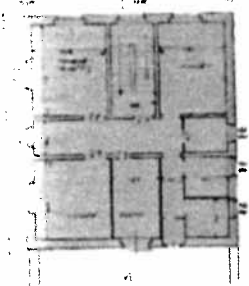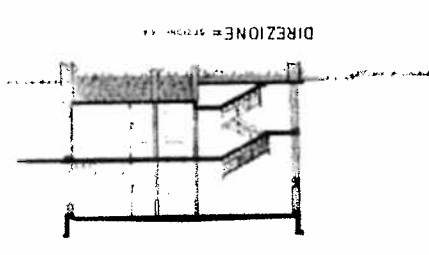

DIREZIONE

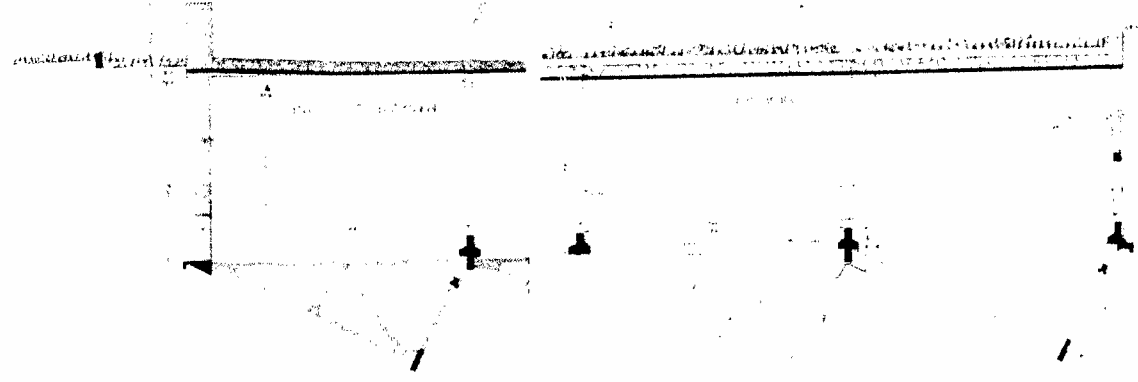

PROSPETTO VIA NUOVA

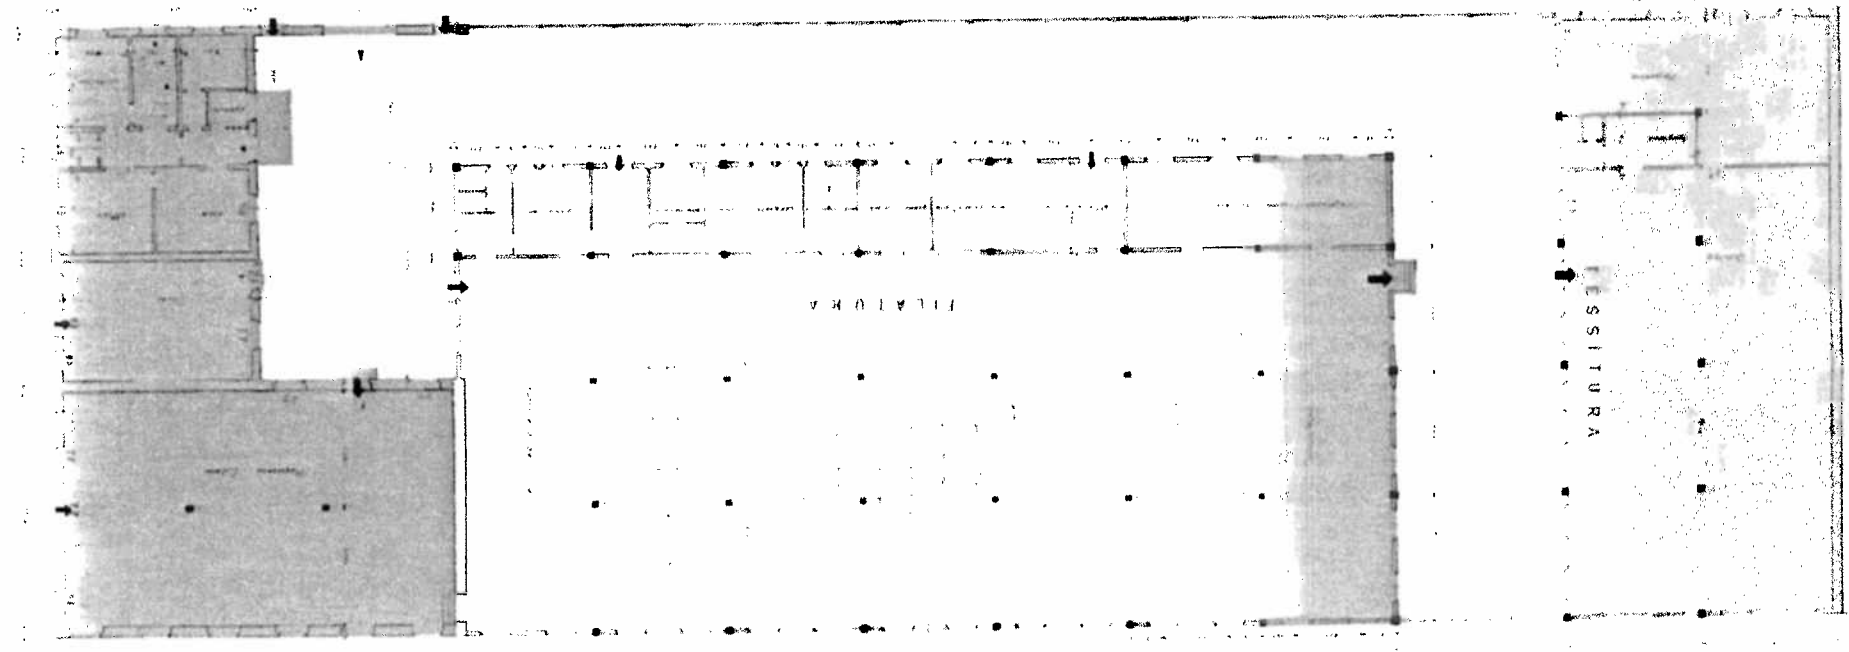

PROSPETTO VIA MARCONI

